


OAコネクタ配置図

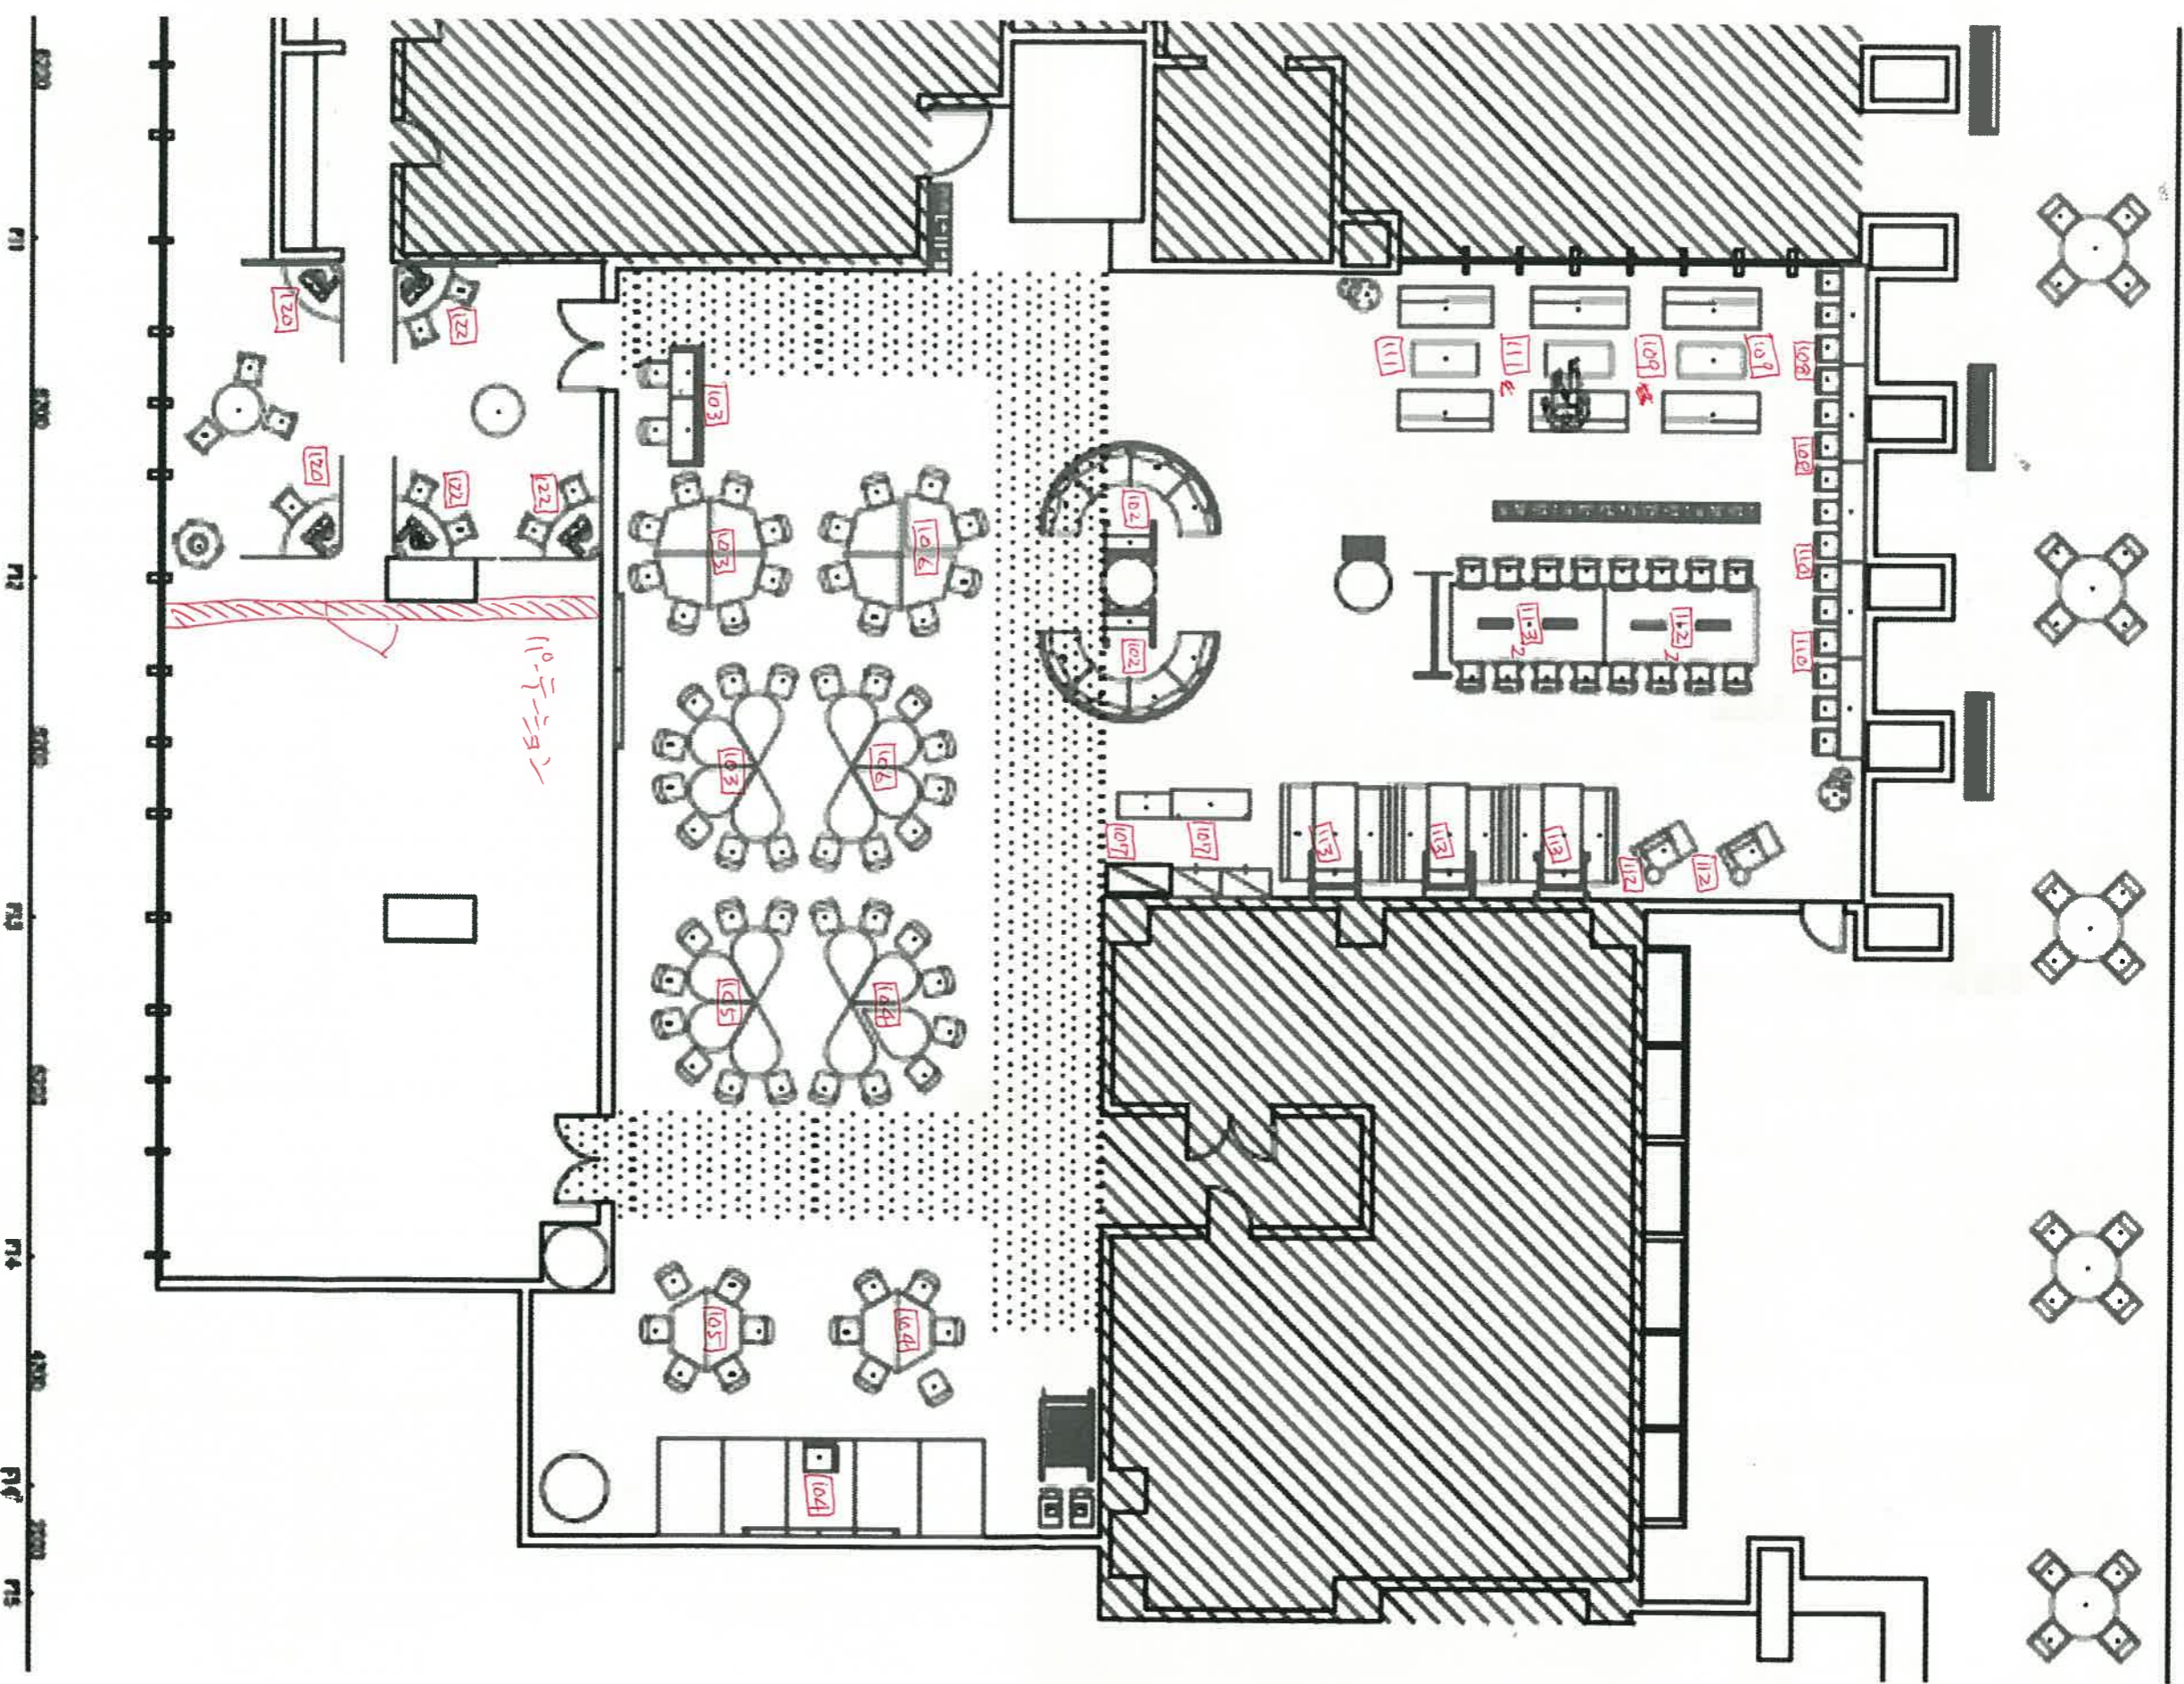

・新設回路を2回路増設しておいて下さい。(予備が余裕の確保確認)  
 ・増設の回路はラウンジ中央を囲い線のと。(OAケーブルは各回路x2)